雄忻铁路曲阳牵引站220KV外部供电工程勘测定界图

4280.01-38563.07

图幅号：J50 H 065024

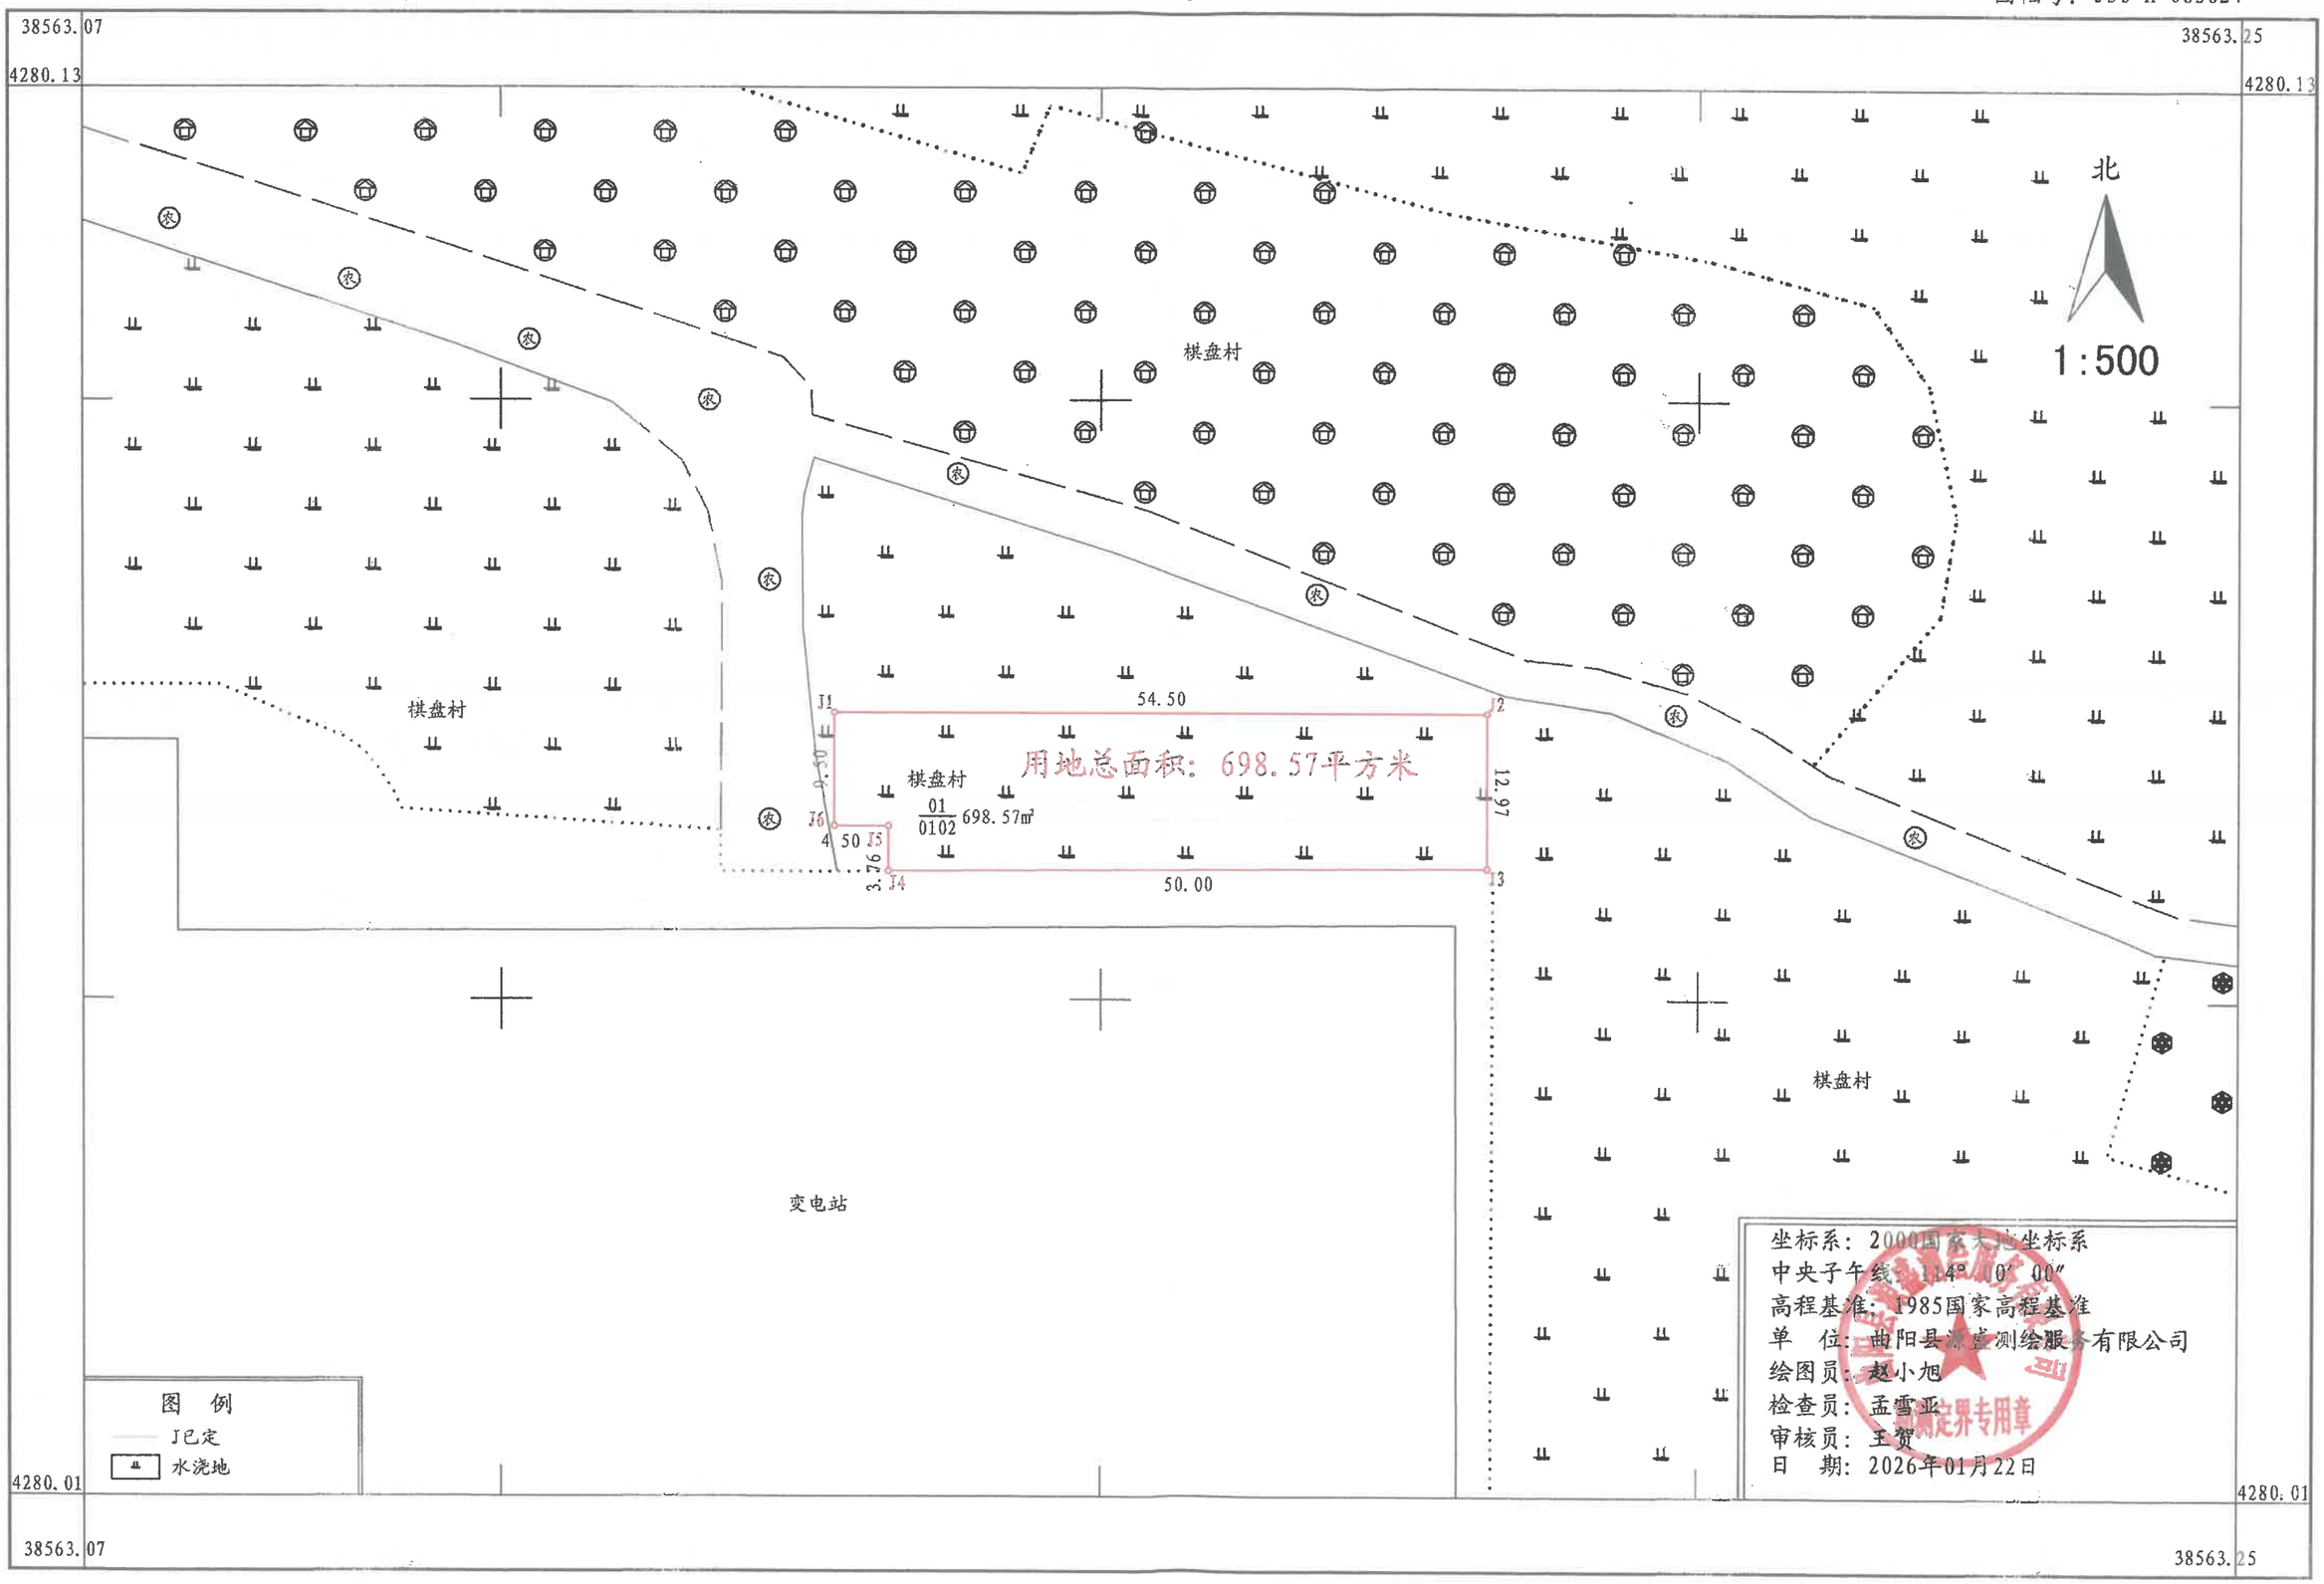

△X=0，△Y=0