


# 曲阳县2025年度第4批次建设用地勘测定界图

4275.41-38561.57

图幅号: J50H067023

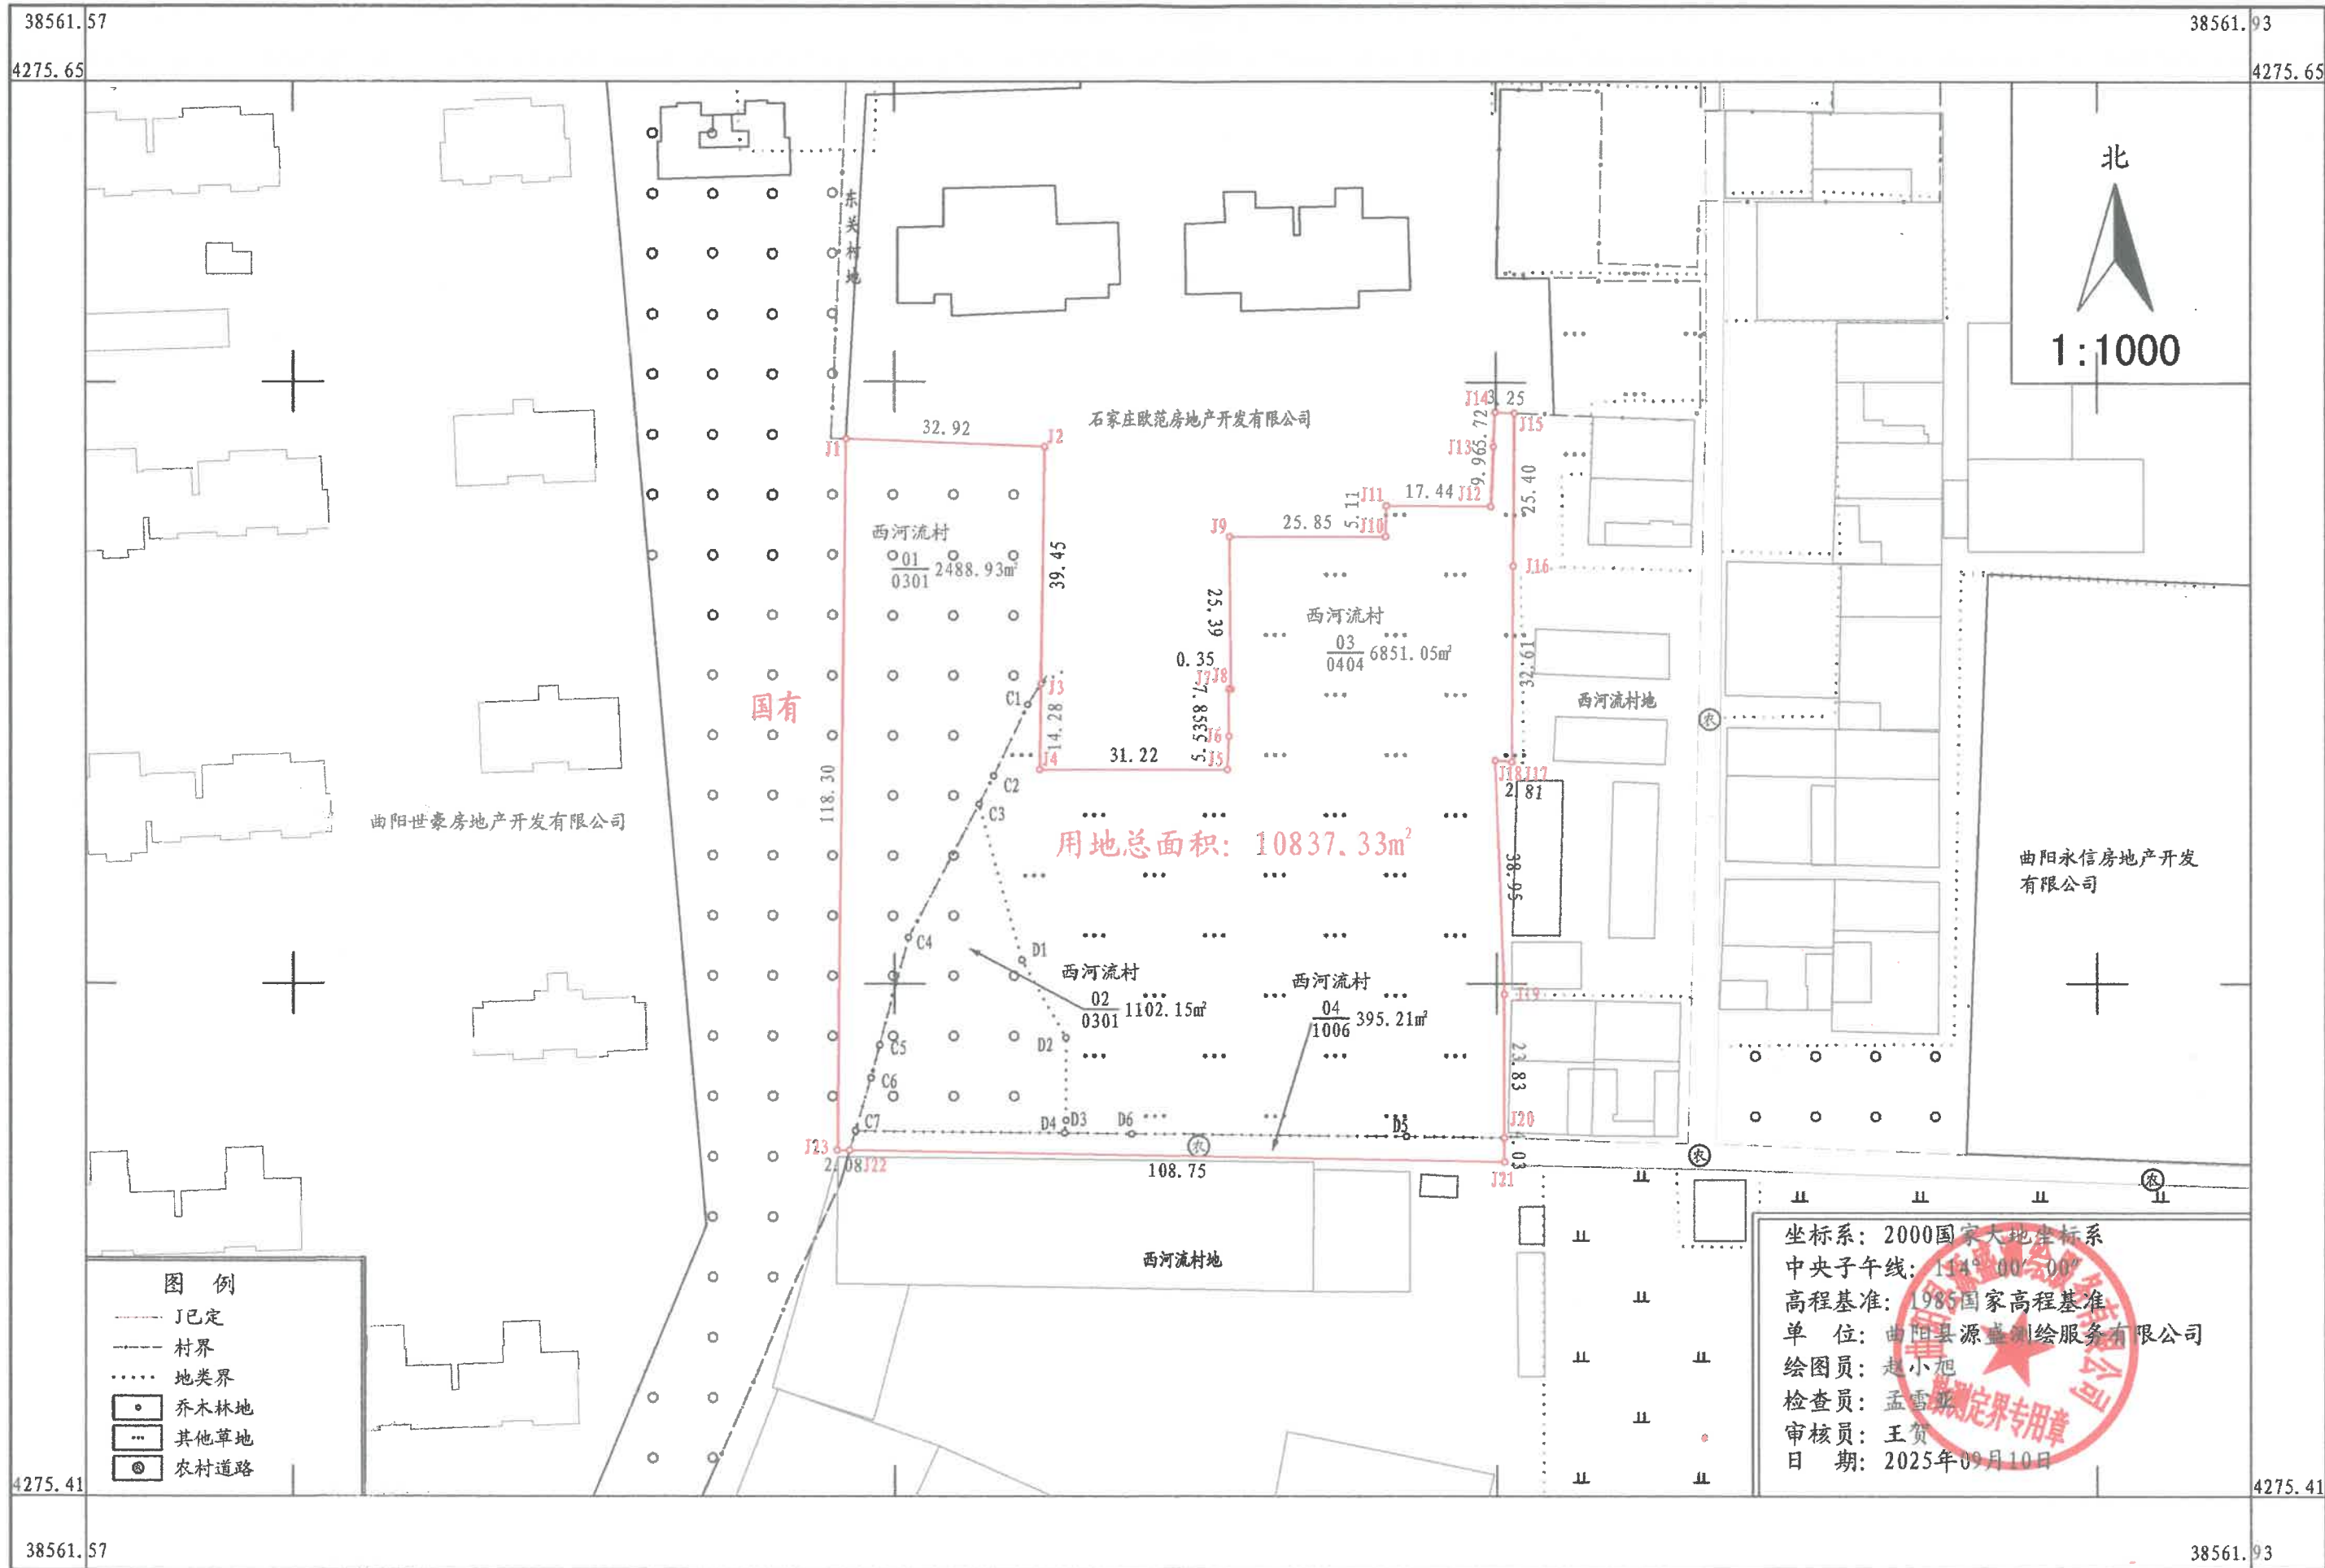

ΔX=0, ΔY=0